

název: novostavba RD v
 Jindřichovicích pod Smrkem
 stavebník: Mgr. Dana Lindenthalová &
 Mikuláš Trnčíl
 adresa: Jindřichovice pod Smrkem,
 p.č. 1041/13

LEGENDA

	vlastnická hranice
	zpevněná plocha
	řádkový porostek - plocha
	zastavěná plocha
	řádkový porostek (včetně neobvyklých geometrií průřezů)
	ochranné pásmo lesa
	hranice šlusu od lesa
	ponorná kanalizace
	kanalizace
	přívod vody
	elektrická přípojka
	elektrická přípojka



pozn.: Rozměry pozemků jsou odvozeny
 z katastru nemovitostí.
 zodpovědný projektant:

Ing. arch. Miroslav Ševčíla
 autorizovaný architekt ČKA, č. 03 589

autorů návrhu:
 Ing. arch. Viktor Johana
 Ing. arch. Blanka Johanková
 bj.khanisova@centrum.cz
 tel.: 775 979882


měřítko a číslo výkresu:
 1:500,
 04

část dokumentace:
 C

SITUACE STAVBY

výkres:
 SITUACE KOORDINAČNÍ

státní projekt:
 DUR + DSP
 datum:
 16.8.2011

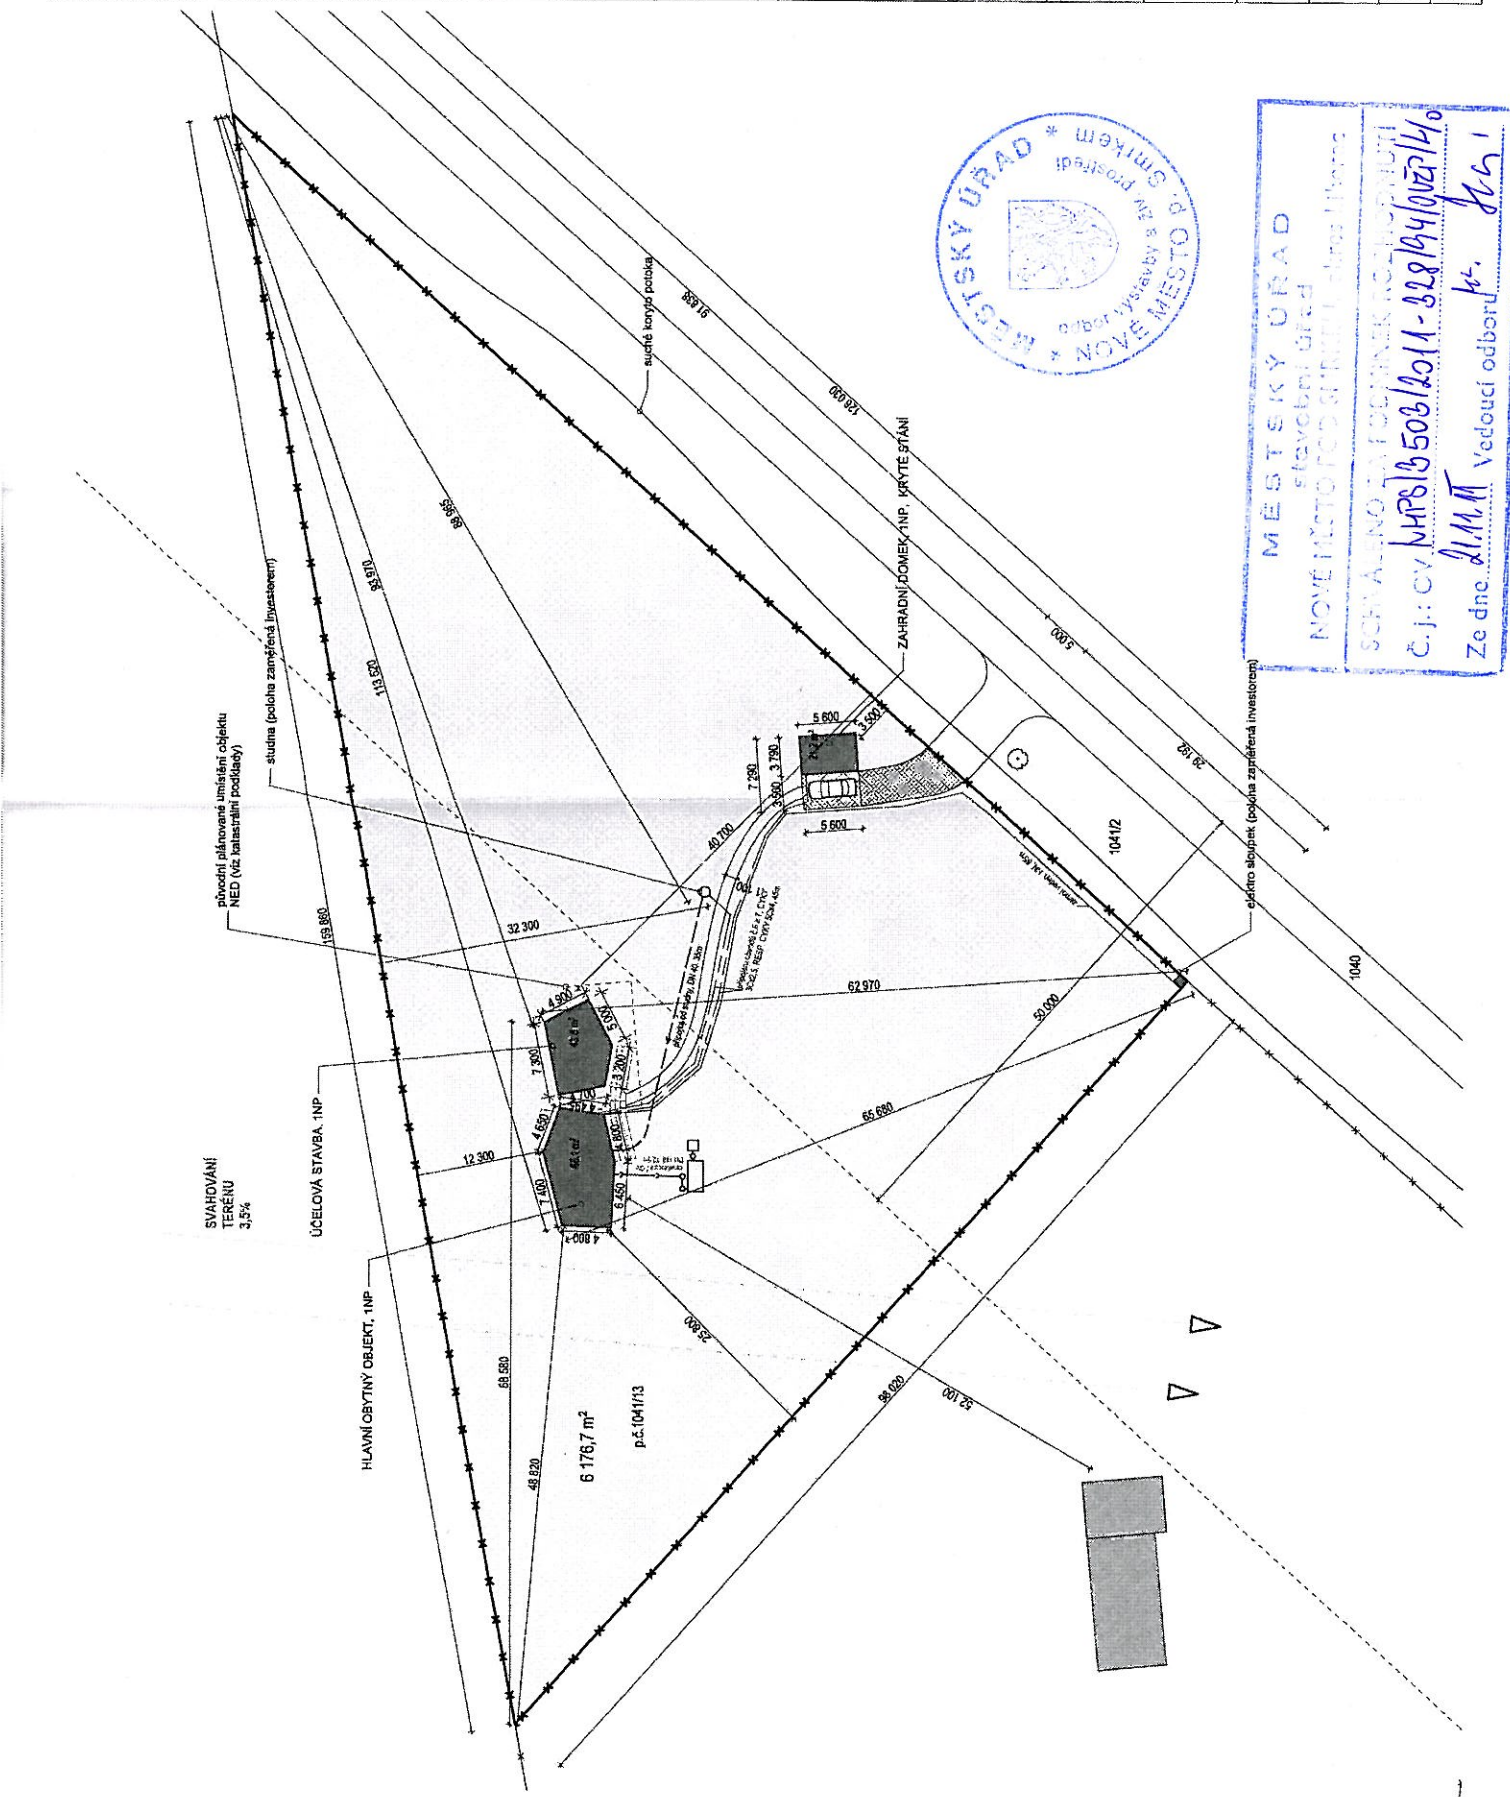

MĚSTSKÝ ÚŘAD
 stavební úřad
 NOVÉ MĚSTO POD SMRKEM
 SČR, ALNO, ZA FOTONIK, KOLČOV, MĚLNÍK
 č.j.: CV MPRS/5503/2011-328/94/027/1/0
 Ze dne 21.11.2011 Vedoucí odboru: J. J.