


K.Ú. DĚTRICHOVEC

AYKY 4x70 - 445 m

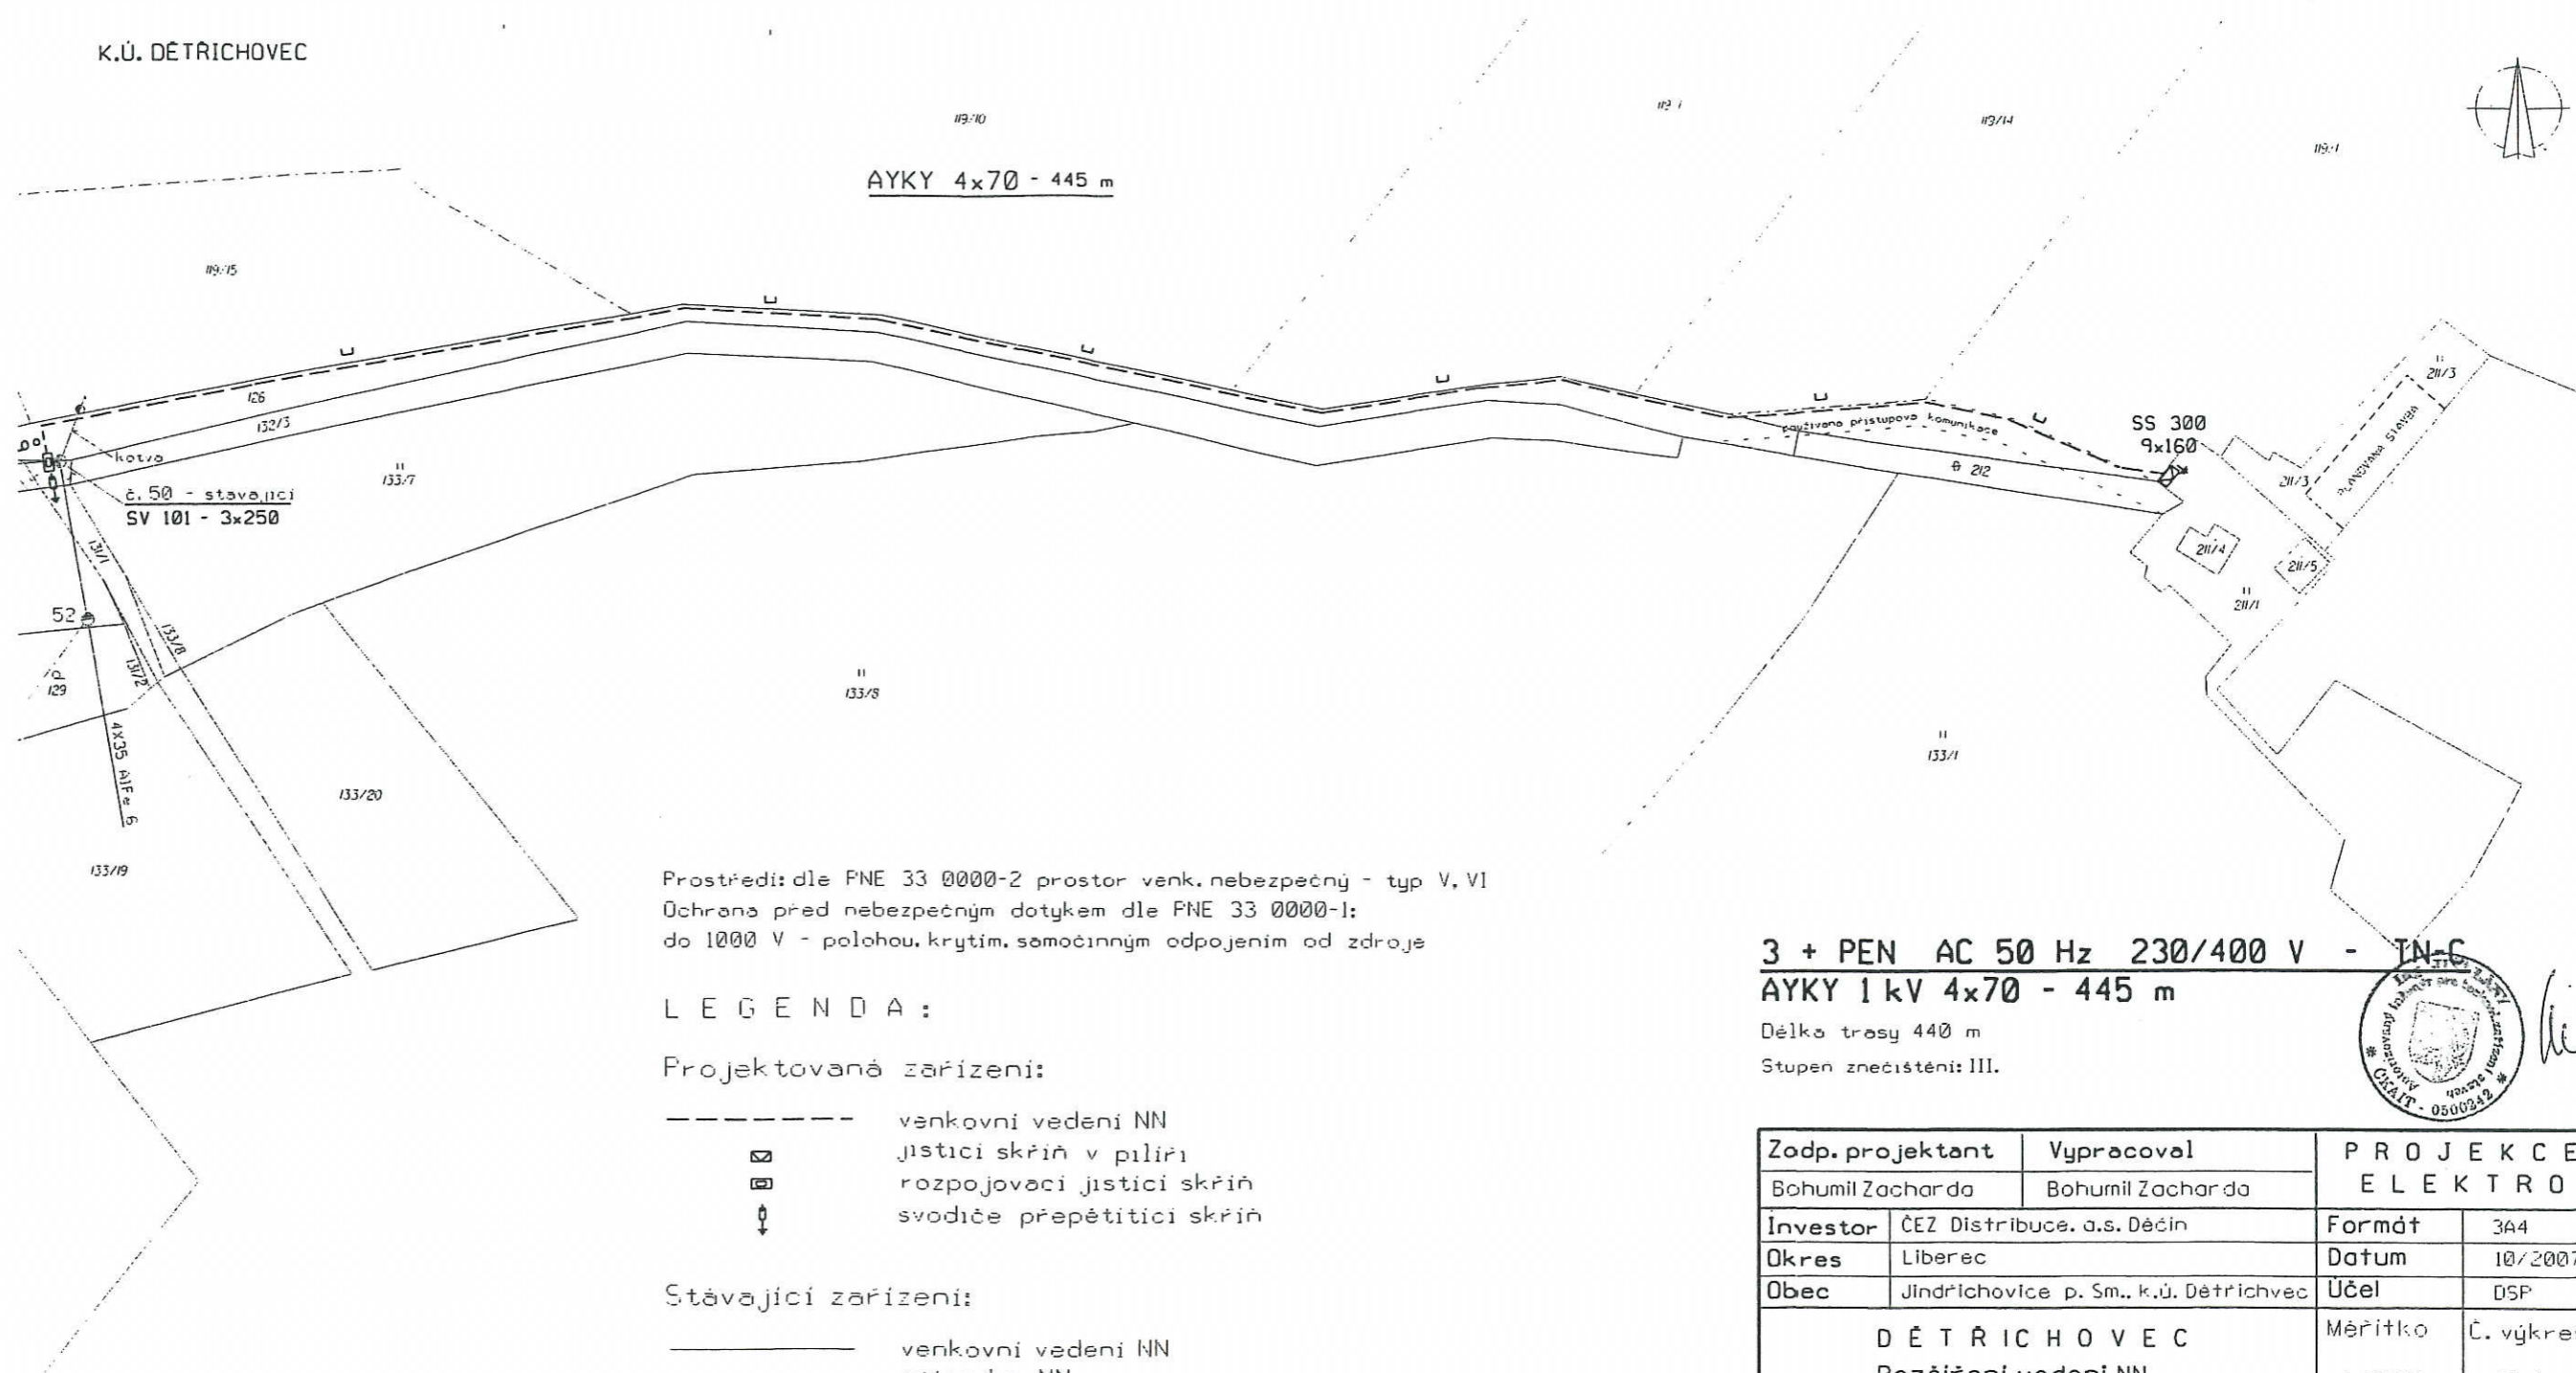

Prostředí: dle FNE 33 0000-2 prostor venk. nebezpečný - typ V, VI
 Ochrana před nebezpečným dotykem dle FNE 33 0000-1:
 do 1000 V - polohou, krytím, samočinným odpojením od zdroje

LEGENDA:

Projektovaná zařízení:

- venkovní vedení NN
- ☒ jistič skřín v pilíři
- ☒ rozpojovací jistič skřín
- ⚡ svodiče přepětivací skřín

Stávající zařízení:

- venkovní vedení NN
- přípojka NN
- ⊙ betonový stožár

3 + PEN AC 50 Hz 230/400 V - TN-C
 AYKY 1 kV 4x70 - 445 m

Délka trasy 440 m
 Stupeň znečištění: III.



Zodp. projektant		Vypracoval		PROJEKCE	
Bohumil Zacharda		Bohumil Zacharda		ELEKTRO	
Investor	ČEZ Distribuce, a.s. Děčín	Formát	3A4		
Okres	Liberec	Datum	10/2007		
Obec	Jindřichovice p. Sm., k.ú. Dětřichovec	Účel	DSP		
DĚTRICHOVEC Rozšíření vedení NN		Měřítko	Č. výkresu		
		1:1000	E 1		
SITUACE					